


План застройки площадки по компетенции № 18 «Электромонтаж» КОД 1.3

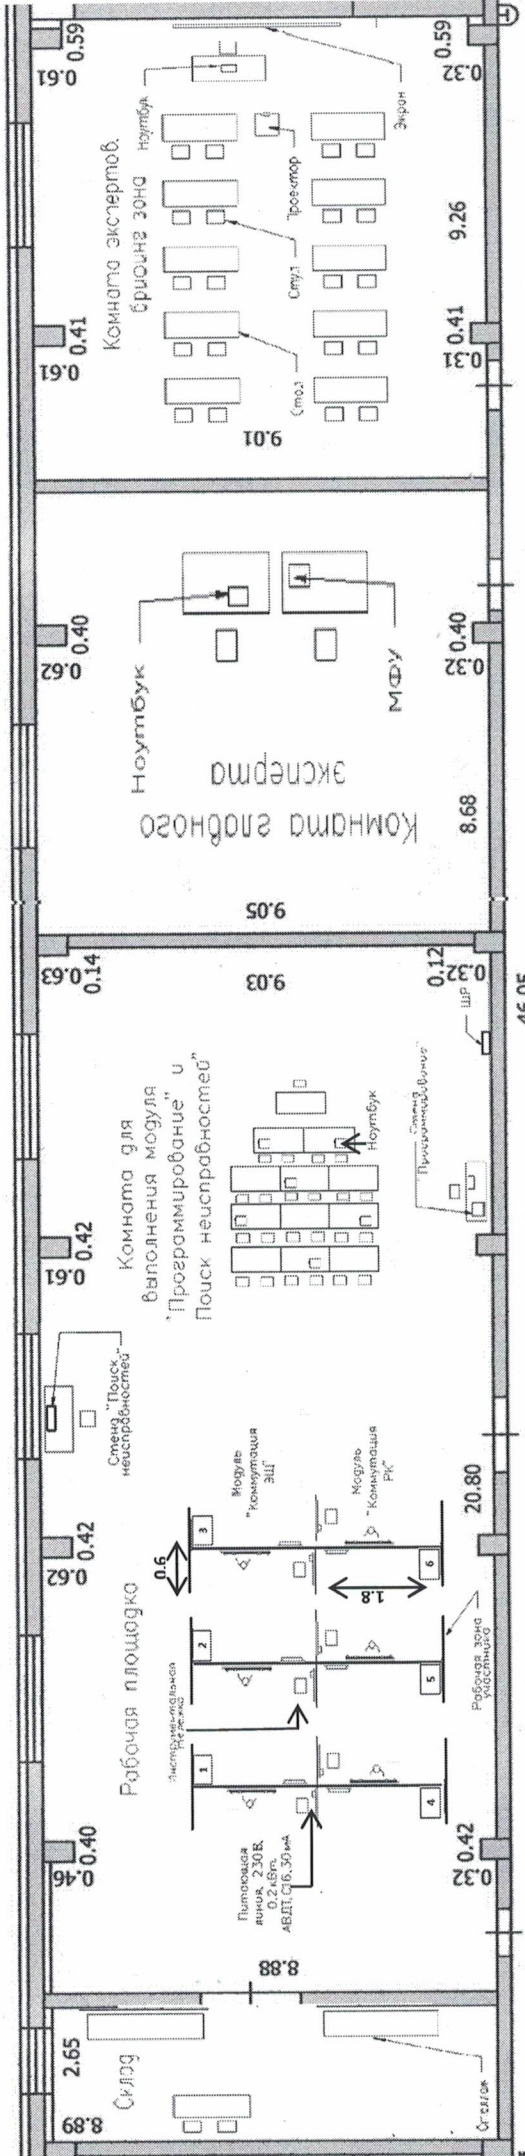

Директор техникума

А.Н. Илатов