
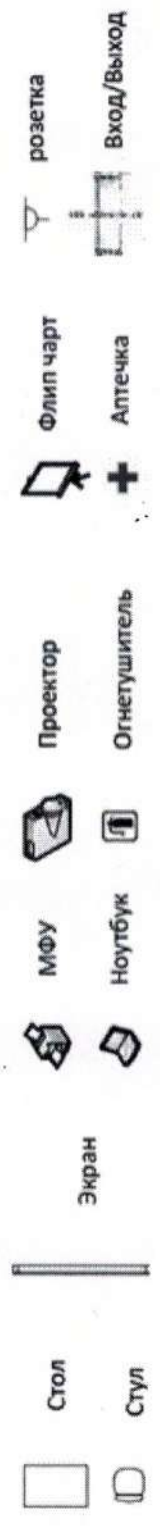


План застройки площадки по компетенции № R11 «Предпринимательство» КОД 1.1

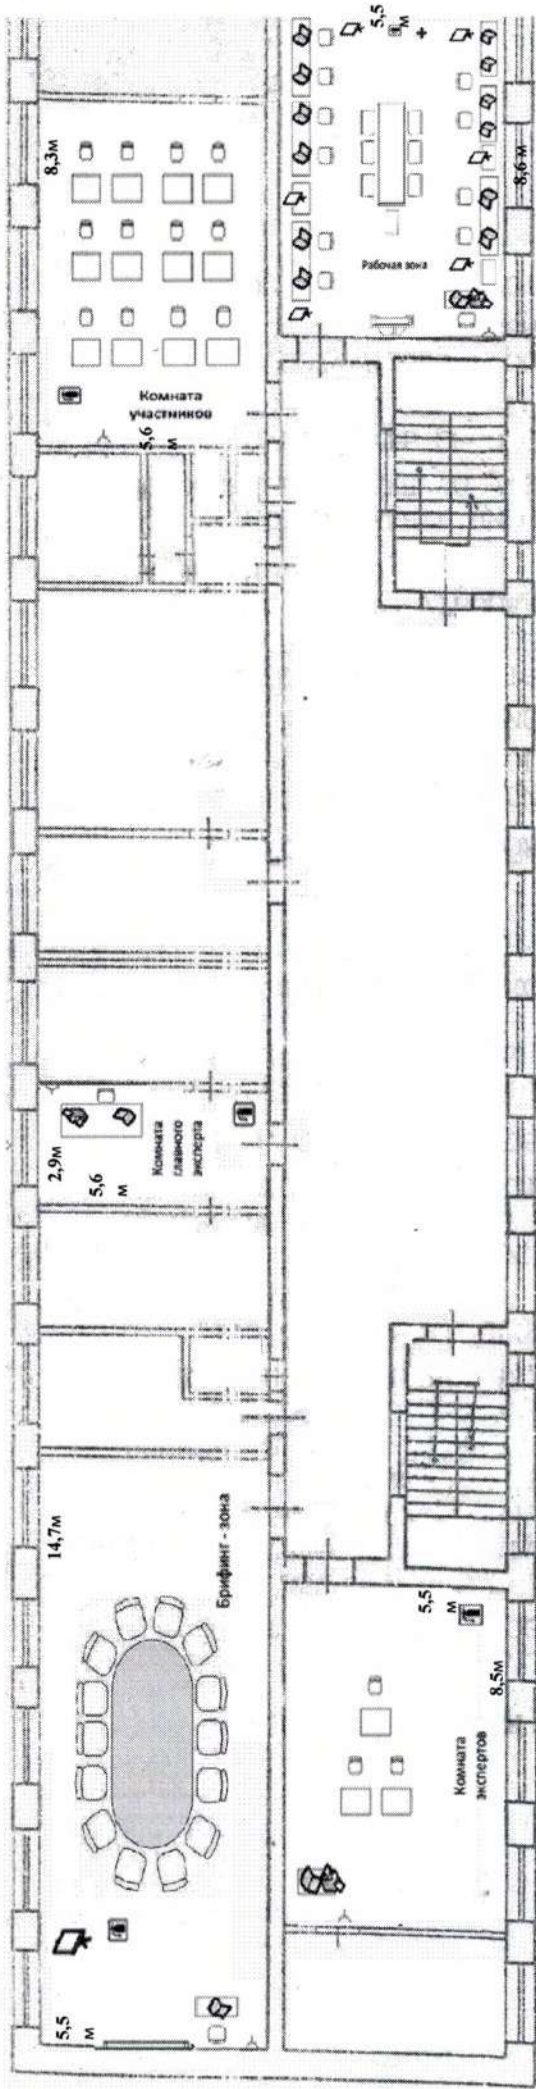

Директор техникума

А.Н. Ипатов